



一楼（具体以沟通的实际需求为准）

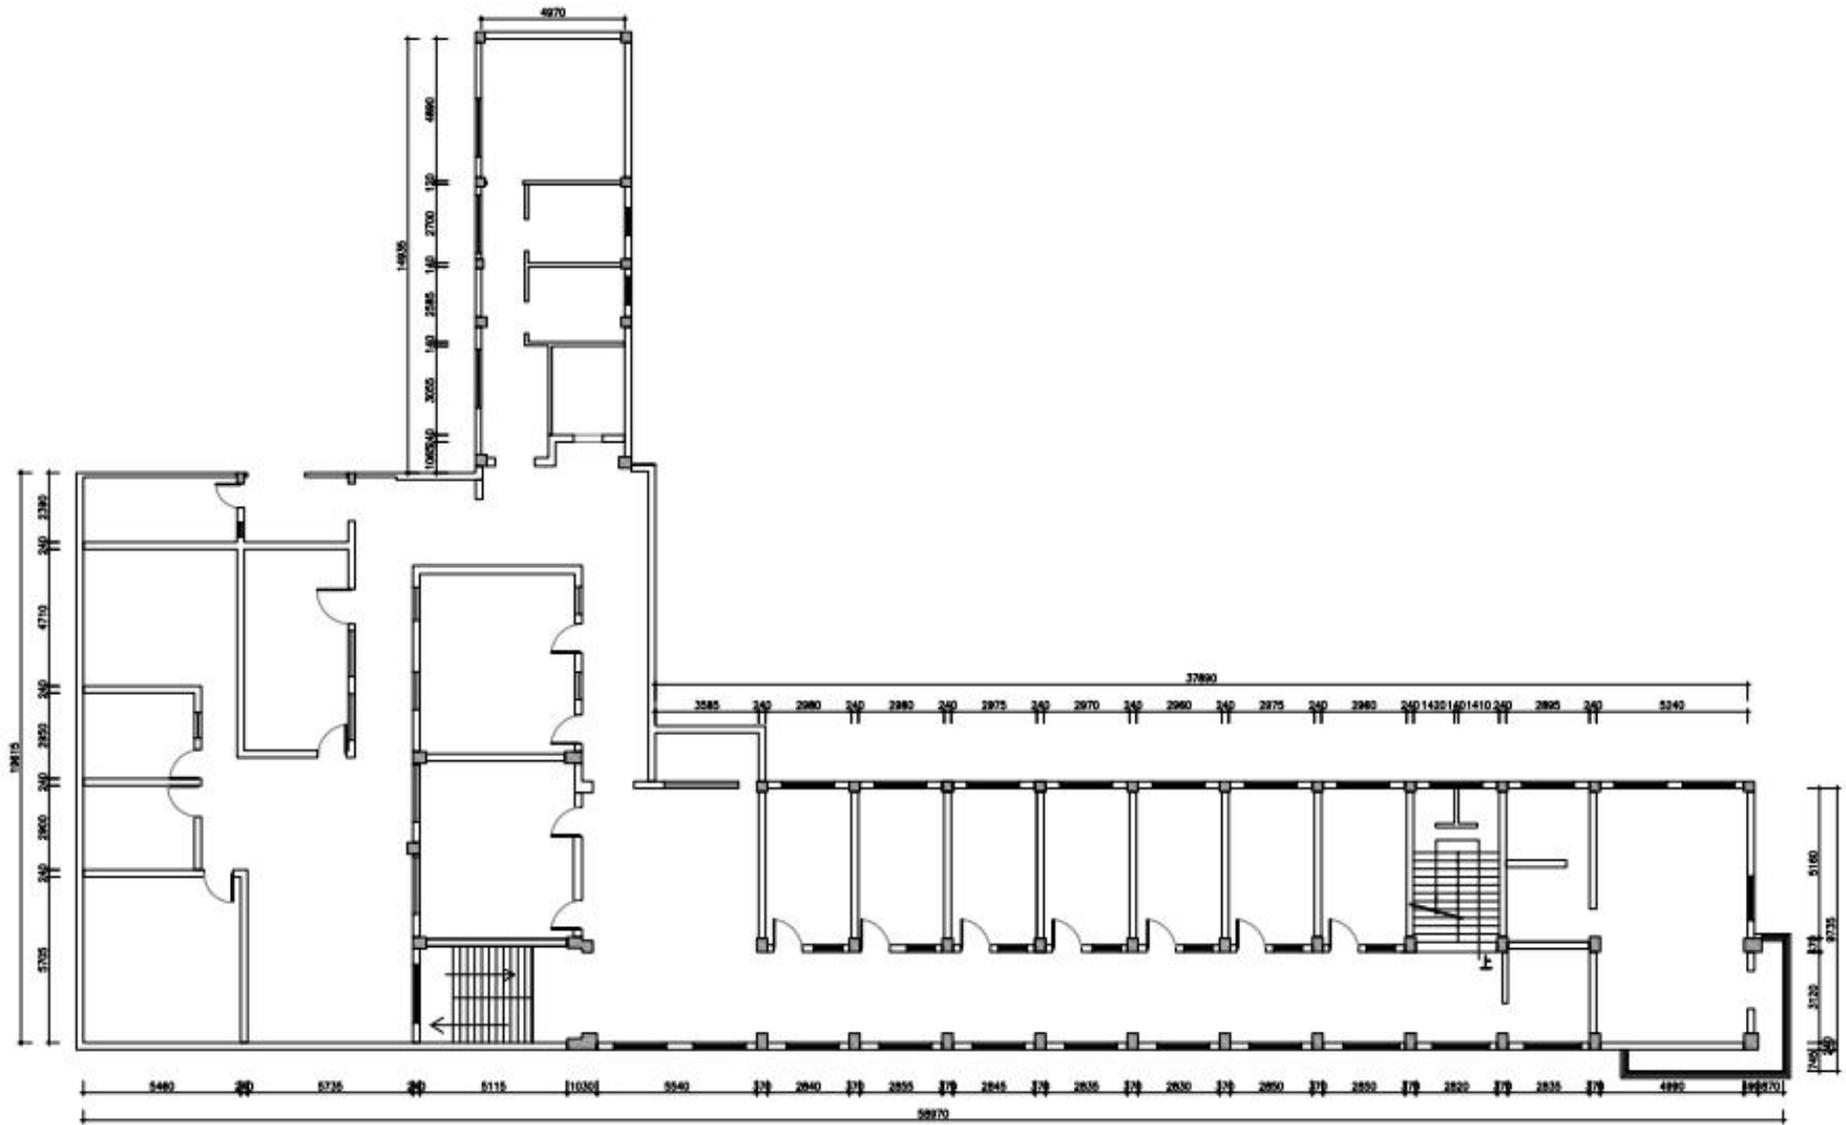

二楼（具体以沟通的实际需求为准）

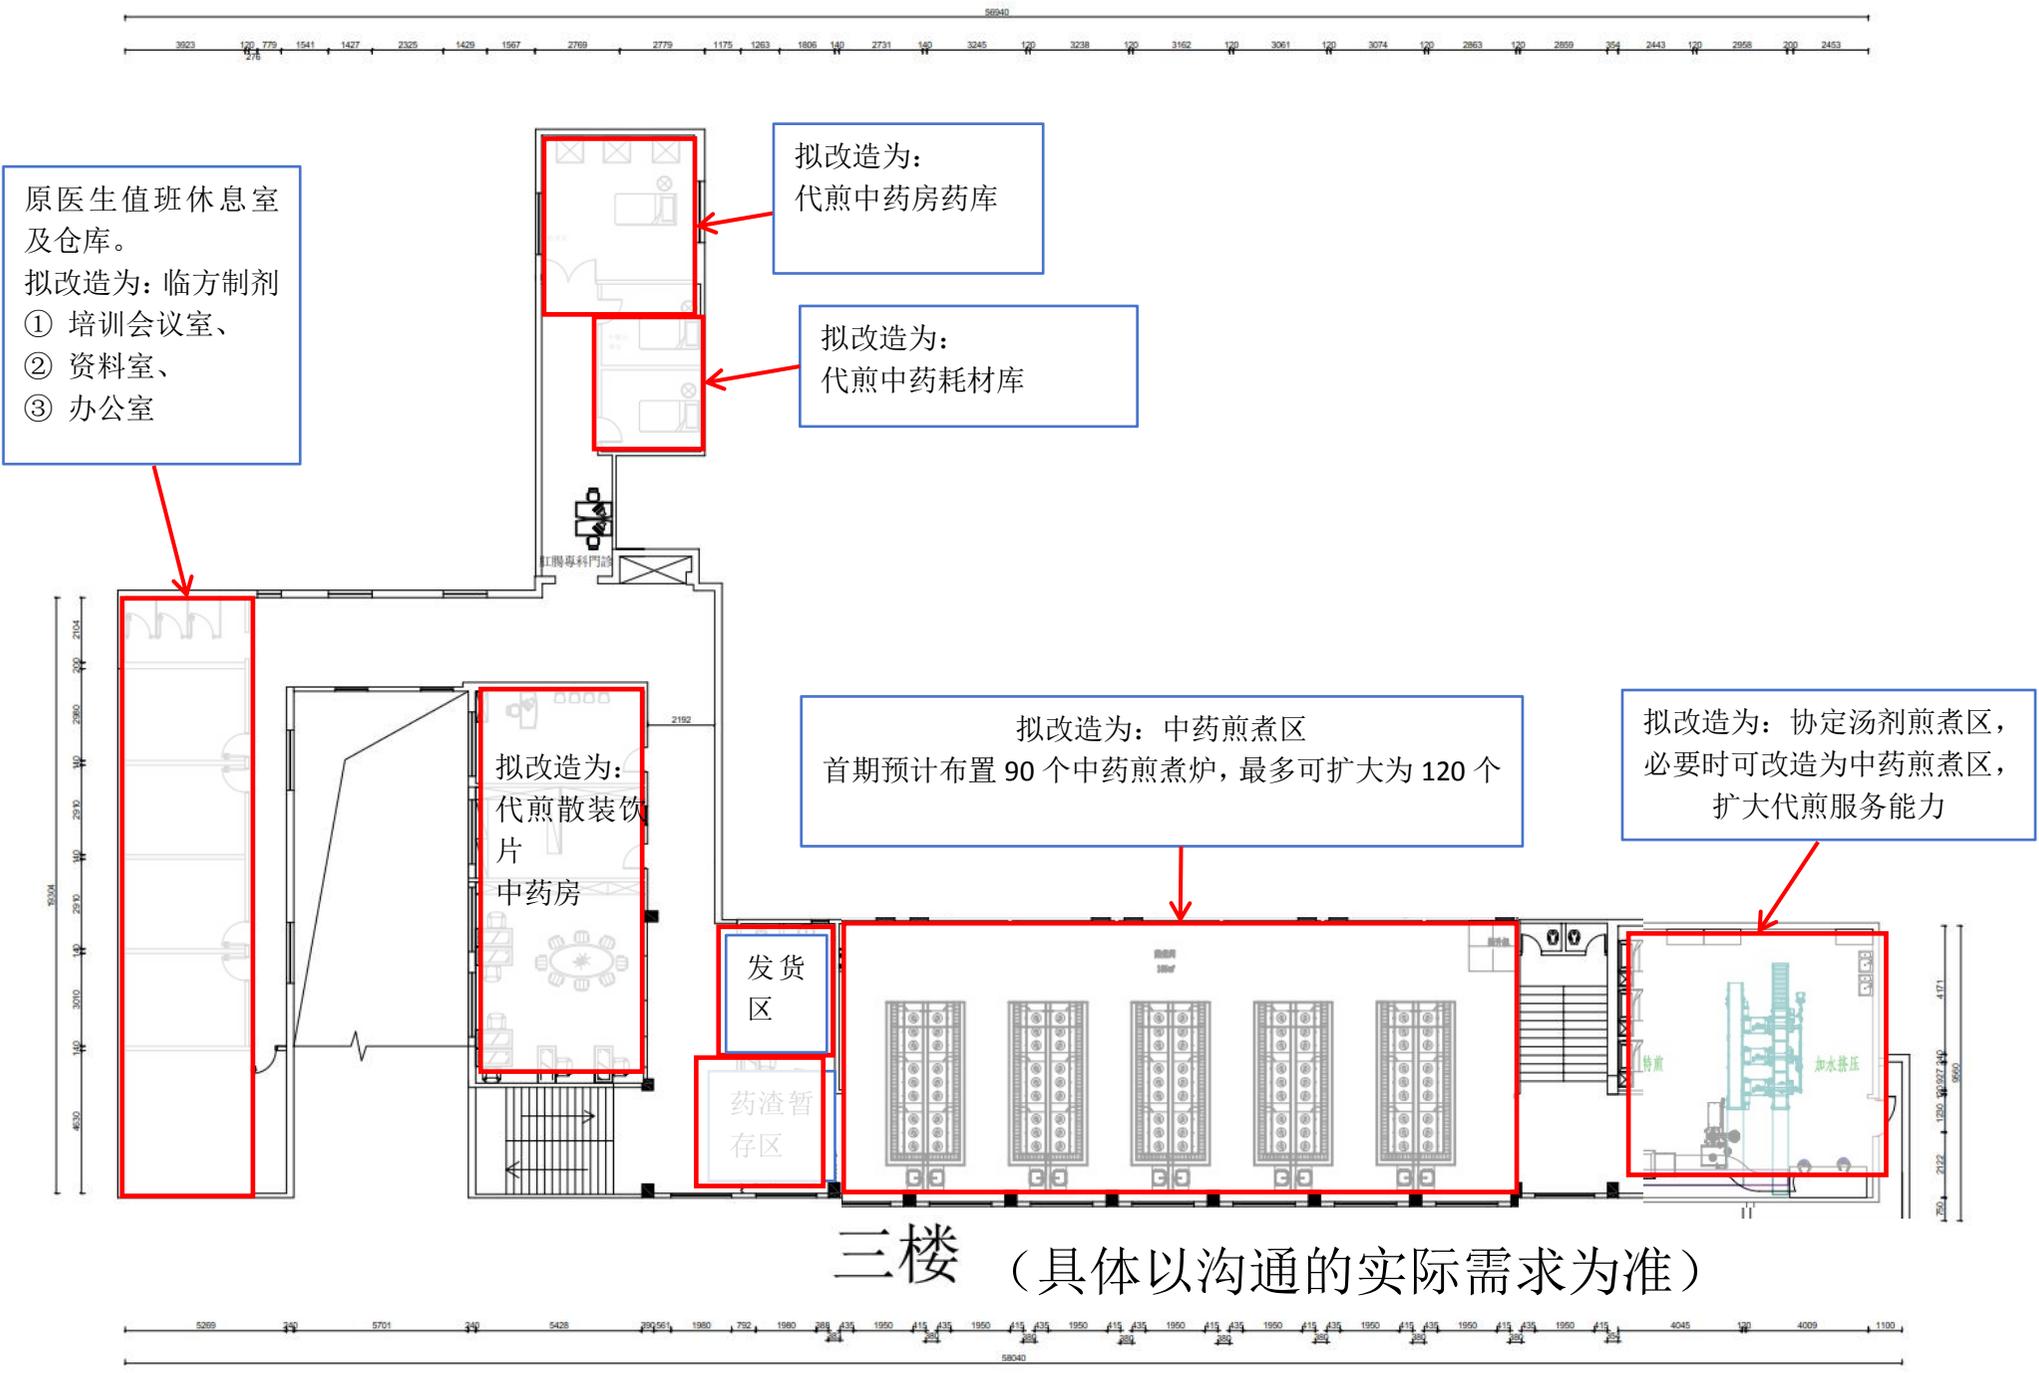

原医生值班休息室及仓库。
拟改造为：临方制剂
① 培训会议室、
② 资料室、
③ 办公室

拟改造为：
代煎中药药房药库

拟改造为：
代煎中药耗材库

拟改造为：
代煎散装饮片
中药房


拟改造为：中药煎煮区
首期预计布置 90 个中药煎煮炉，最多可扩大为 120 个

拟改造为：协定汤剂煎煮区，
必要时可改造为中药煎煮区，
扩大代煎服务能力

发货区

药渣暂存区

三楼（具体以沟通的实际需求为准）

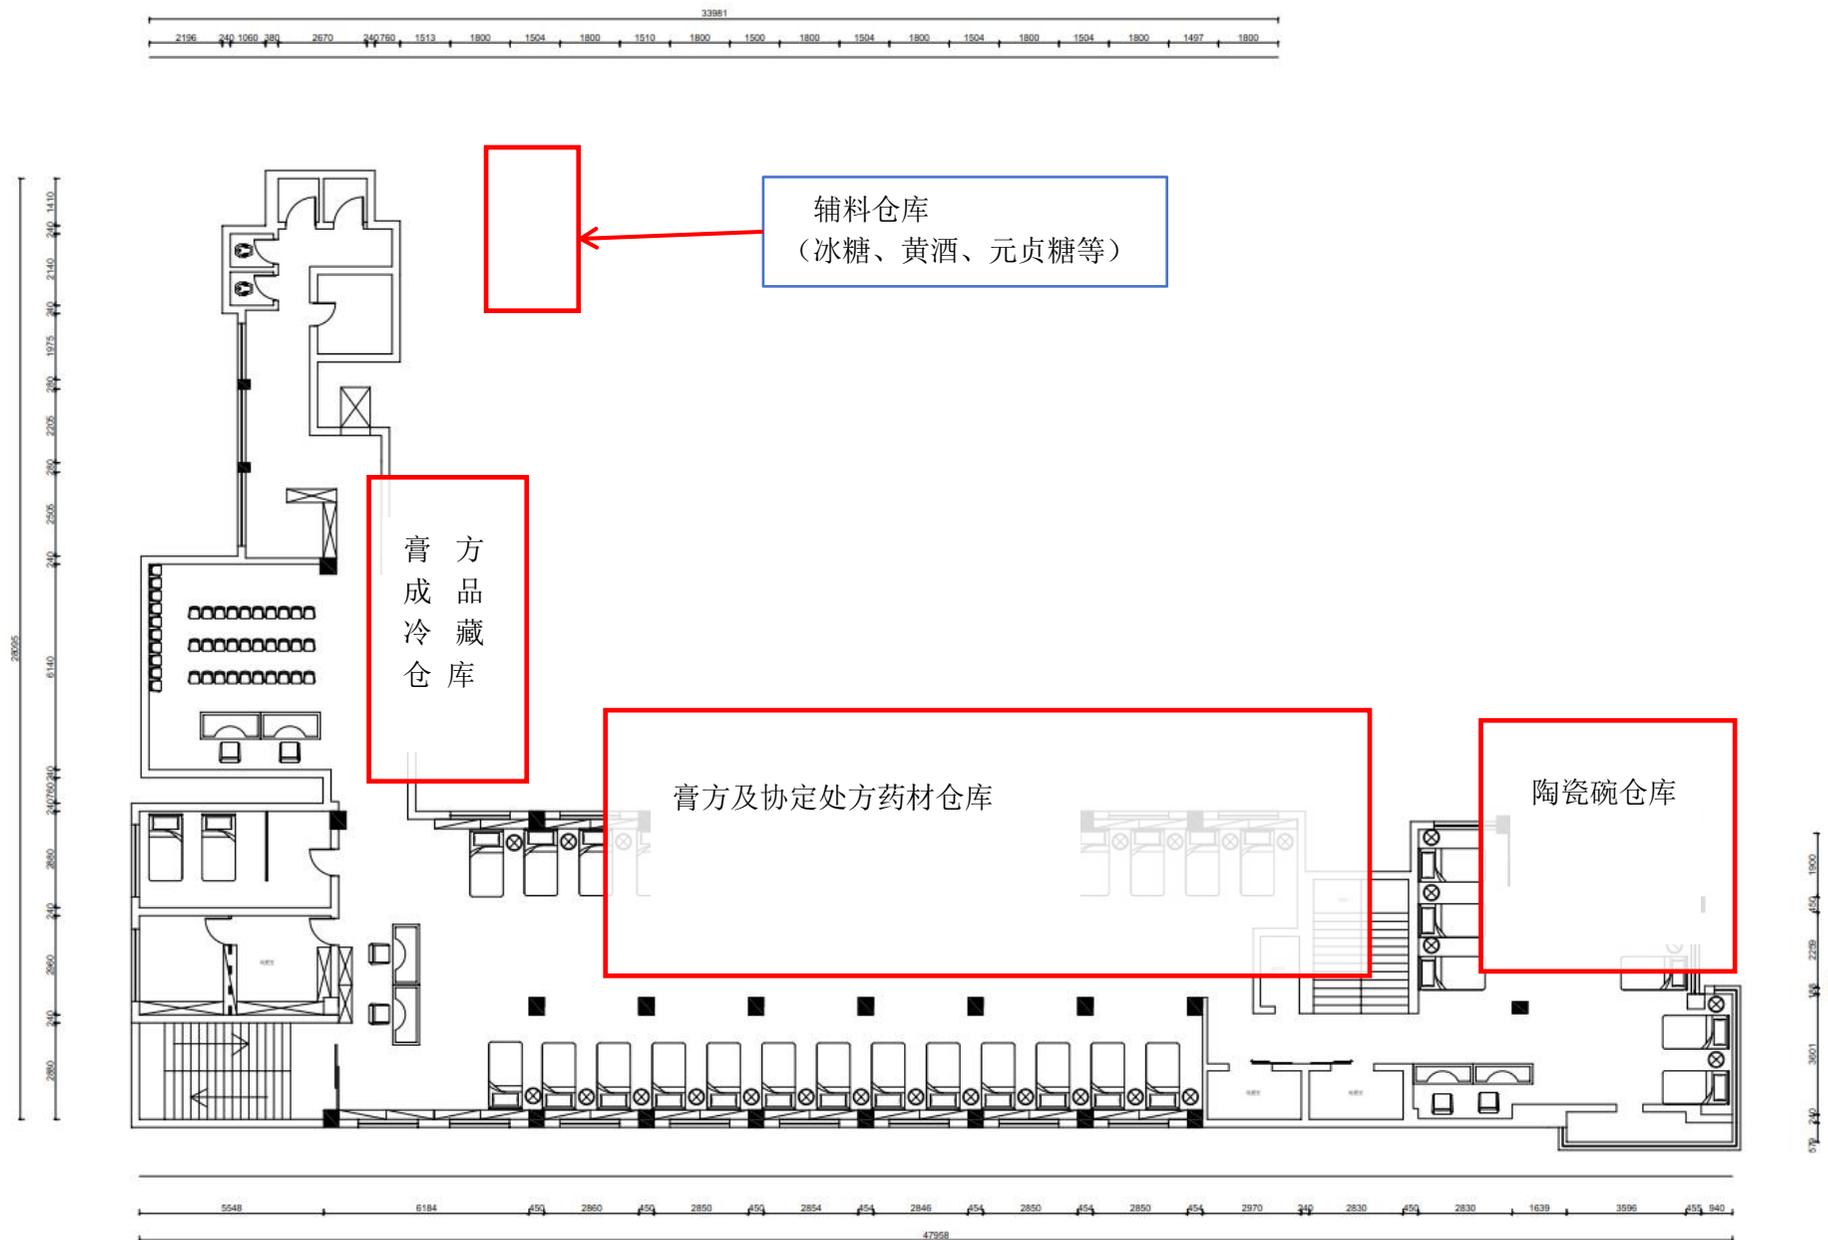

四楼 (具体以沟通的实际需求为准)

